

გუგდიდის ფუნქციონირის რეაგირების პროექტი

გუგდიდის მუნიციპალიტეტი
ს.კ. 43.31.54.287

შპს "დაბი"

დირექტორი: მ. შარანგია

არქიტექტორი: კ. გაბდასიანი

დამკვეთი: სსიპ მუნიციპალური განვითარების ფონდი

თბილისი 2024

1960 -იან წლებში, ქალაქ ზუგდიდის აღმოსავლეთ ნაწილში, რუსთაველის ქუჩის გასწვრივ, არსებობდა "ფუნიკულიორი", სადაც ფუნქციონირებდა რესტორანი "ზუგდიდი", რომელიც დიდი პოპულარობით სარგებლობდა და ადგილობრივებისთვის ერთ-ერთი საყვარელი ადგილი იყო. ქ. ზუგდიდში ყოფილი ფუნიკულიორის ტერიტორია არის ერთდღერთი არეალი, საიდანაც ქალაქის პანორამული ხედი იშლება. იგი მრავალმხრივია, მათ შორის სოციალური და ტურისტული თვალსაზრისით, გამორჩეული, პერსპექტიული და მომგებიანი სივრცეა. დღესდღეობით, ყოფილი ფუნიკულიორის ტერიტორიის ზედა ნაწილი, საიდანაც ქალაქის პანორამული ხედი იშლება, არის საპატრიარქოს სასაფლაო და აშენდება ტაძარი. ადგილმდებარეობიდან გამომდინარე, მნიშვნელოვანია მისი განაშენიანებით შეიქმნას პერტიკულური აქცენტები. ტაძრის წინ მოეწყობა ქალაქზე გადასახედი ბაქანი.

დამკვეთის მოთხოვნით პროექტი "განახლებული რეგიონების" ფარგლებში ხორციელდება სხვადასხვა ქალაქების ცენტრალური ნაწილის რეაბილიტაცია. შესაბამისად იგეგმება ზუგდიდის მუნიციპალური ცენტრის ურბანული განახლება და განვითარება. საპროექტო ობიექტი მდებარეობს ქ. ზუგდიდში შოთა რუსთაველის ქუჩაზე. პროექტის თანახმად, მომავალ ტაძრამდე მისასვლელი სახელმწიფოს სასაფლაო ურბანული საფეხმავლო გზა მოწოდებულია და მოეწყობა რეკონსტრუქციული სივრცე შესაბამისი არქიტექტურული ელემენტებით. ავლანის შედეგად გამოვლინდა, რომ აიბის საფეხურები დაზიანებულია, ძველი ფილაები რიითიც მოვირჩეათებული იყო, აყრილია და თითქმის დაფარულია მწვანე ბუნებრივი საფარით. მოცემულ პროექტში წარმოდგენილია არსებული დაზიანებული აიბების რეაბილიტაცია. აიბებზე და ბაქნებზე განთავსებულია მოსასვენებლად სკამები. აიბის გვერდებში მთელ სიგრძეზე გაყვანილი იქნება დაბალი ცოქოლი, რომელიც ბაქანზე სკამის ფუნქციასაც ითვლის. დაყენდება ახალი ლამპირობები. სკამის მასალად გამოყენებულია ხის მასალა, ხოლო აიბები მოვირჩეათებულია ბაზალტის ფილაებით. სავალ ნაწილზე დაიგება ბაზალტის ქვანაგები ზომით 10-დან 25-მდე სმ (არასტანდარტული).


	სამშენებლო კომპანია "დაგი"	პროექტის სახელწოდება:	პროექტის მისამართი:	ნახაზის სახელწოდება:	არქიტექტორი:	მასშტაბი:	-
	office@dagi.ge	ზუგდიდის ფუნიკულიორი	ზუგდიდის მუნიციპალიტეტი, ქ. ზუგდიდი ს/კ 43.31.54.287	განმარტებითი ბარათი	კრისტინა ბაგდაციანი	ფორმატი:	A3 Landscape
	მიცევივის ქ. #29 (+995) 32 238 08 55					ფურცელი:	A.02



	სამშენებლო კომპანია "დაგი"	პროექტის სახელწოდება:	პროექტის მისამართი:	ნახაზის სახელწოდება:	არქიტექტორი:	მასშტაბი:	1:1
	office@dag.ge	ზუგდიდის ფუნქციონირი	ზუგდიდის მუნიციპალიტეტი, ქ. ზუგდიდი ს/კ 43.31.54.287	ორთო ფოტო	კრისტიანა ბაგდაცია	ფორმატი:	A3 Landscape
	მიცეკვიჩის ქ. #29 (+995) 32 238 08 55					ფურცელი:	A_03



	სამშენებლო კომპანია "დაგი"	პროექტის სახელწოდება:	პროექტის მისამართი:	ნახაზის სახელწოდება:	არქიტექტორი:	მასშტაბი:	1:4
	office@dagi.ge	ზუგდიდის ფუნქციური	ზუგდიდის მუნიციპალიტეტი, ქ. ზუგდიდი ს/კ 43.31.54.287	არსებული სიტუაცია	კრისტინა ბაგდაციანი	ფორმატი:	A3 Landscape
	მიცევიის ქ. #29 (+995) 32 238 08 55					ფურცელი:	A.04

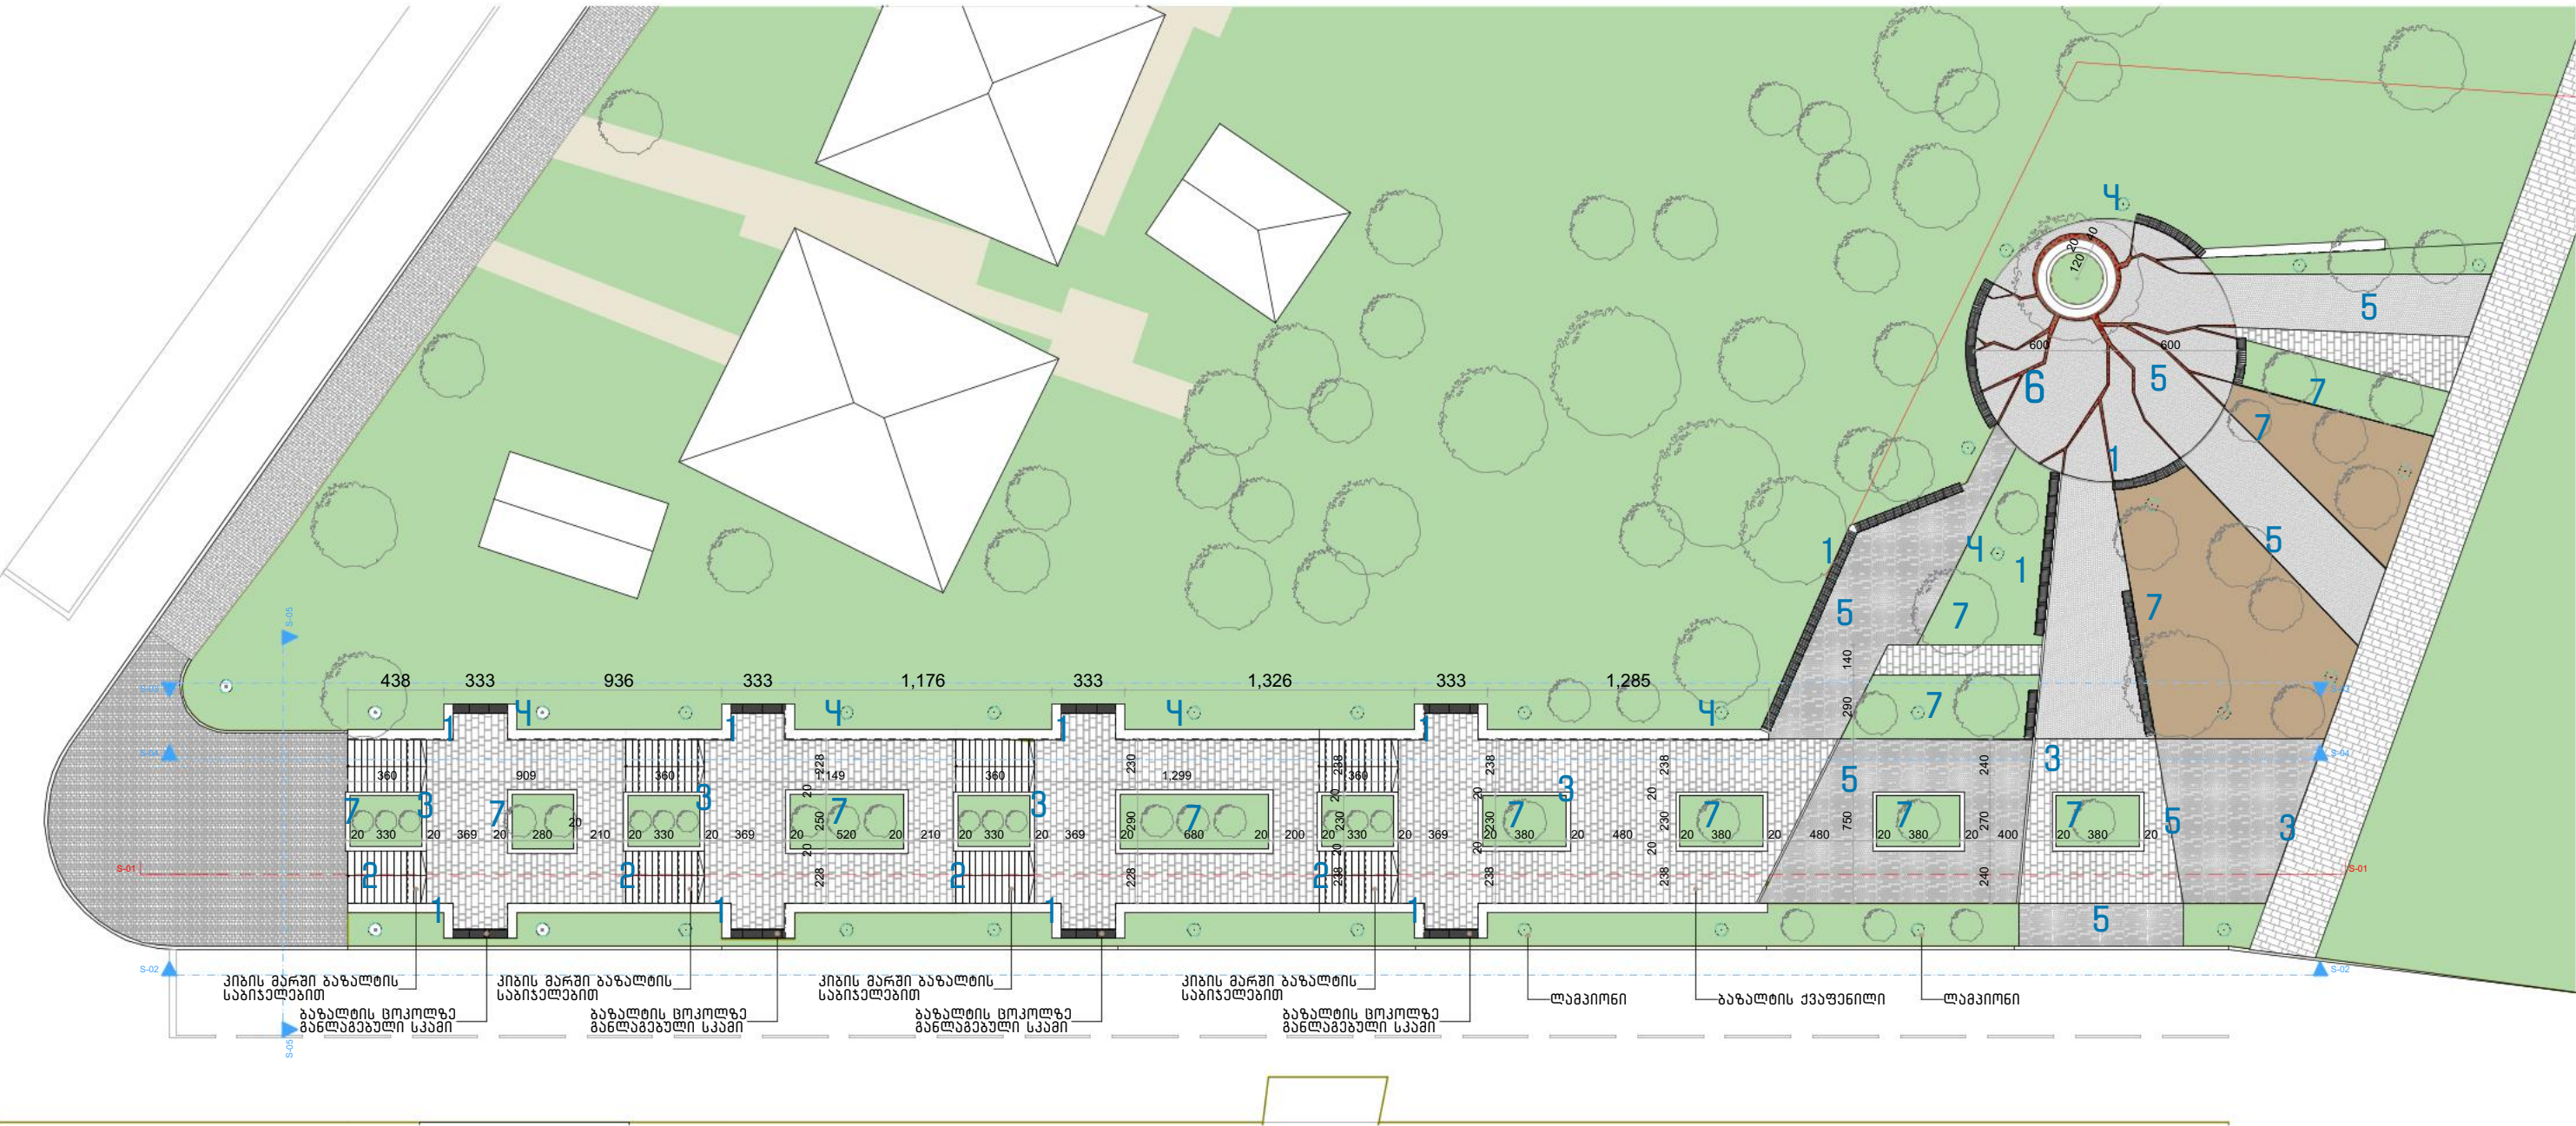


ქესკლიკასხი

- 1. ცოკოლვა მოწყოილი სკაში
- 2. პიკის მარჯი
- 3. ბაზალტის ქვავანილი (10-25 სმ)
- 4. ლამიონეზი
- 5. ქვავანილი
- 6. რეკრეაციული სივრცე
- 7. გამწვანება

	სამშენებლო კომპანია "დაგი"	პროექტის სახელწოდება:	პროექტის მისამართი:	ნახაზის სახელწოდება:	არქიტექტორი:	მასშტაბი:	1:300
	office@dagi.ge	ზუგდიდის ფუნქციური	ზუგდიდის მუნიციპალიტეტი, ქ. ზუგდიდი ს/კ 43.31.54.287	ფუნქციური მოწყობის გეგმა	კრისტინა ბაგდაციანი	ფორმატი:	A3 Landscape
	მიცეკვიჩის ქ. #29 (+995) 32 238 08 55					ფურცელი:	A.05




ფასადი 1
1:250

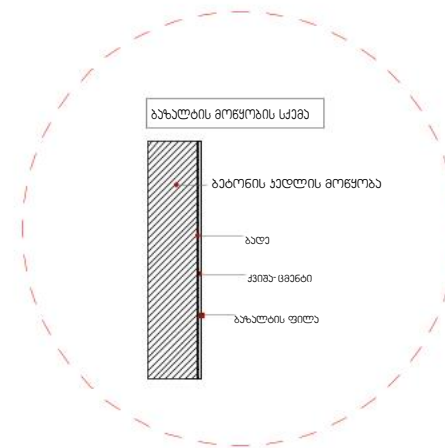

ფასადი 2
1:250





ჭრილი 1-1
1:250

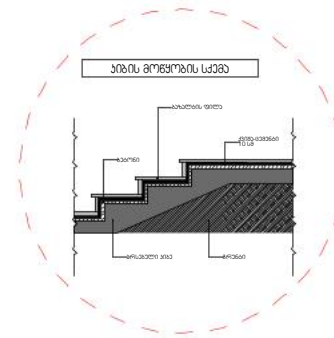

ჰრილი 2-2
1:250

	სამშენებლო კომპანია "დაგი" office@dagi.ge მიცკევიჩის ქ. #29 (+995) 32 238 08 55	პროექტის სახელწოდება:	პროექტის მისამართი:	ნახაზის სახელწოდება:	არქიტექტორი:	მასშტაბი:	1:250
		ზუგდიდის ფუნიკულიორი	ზუგდიდის მუნიციპალიტეტი, ქ. ზუგდიდი ს/კ 43.31.54.287	ჭრილები	კრისტინა ბაგდაციანი	ფორმატი:	A3 Landscape
						ფურცელი:	A.07

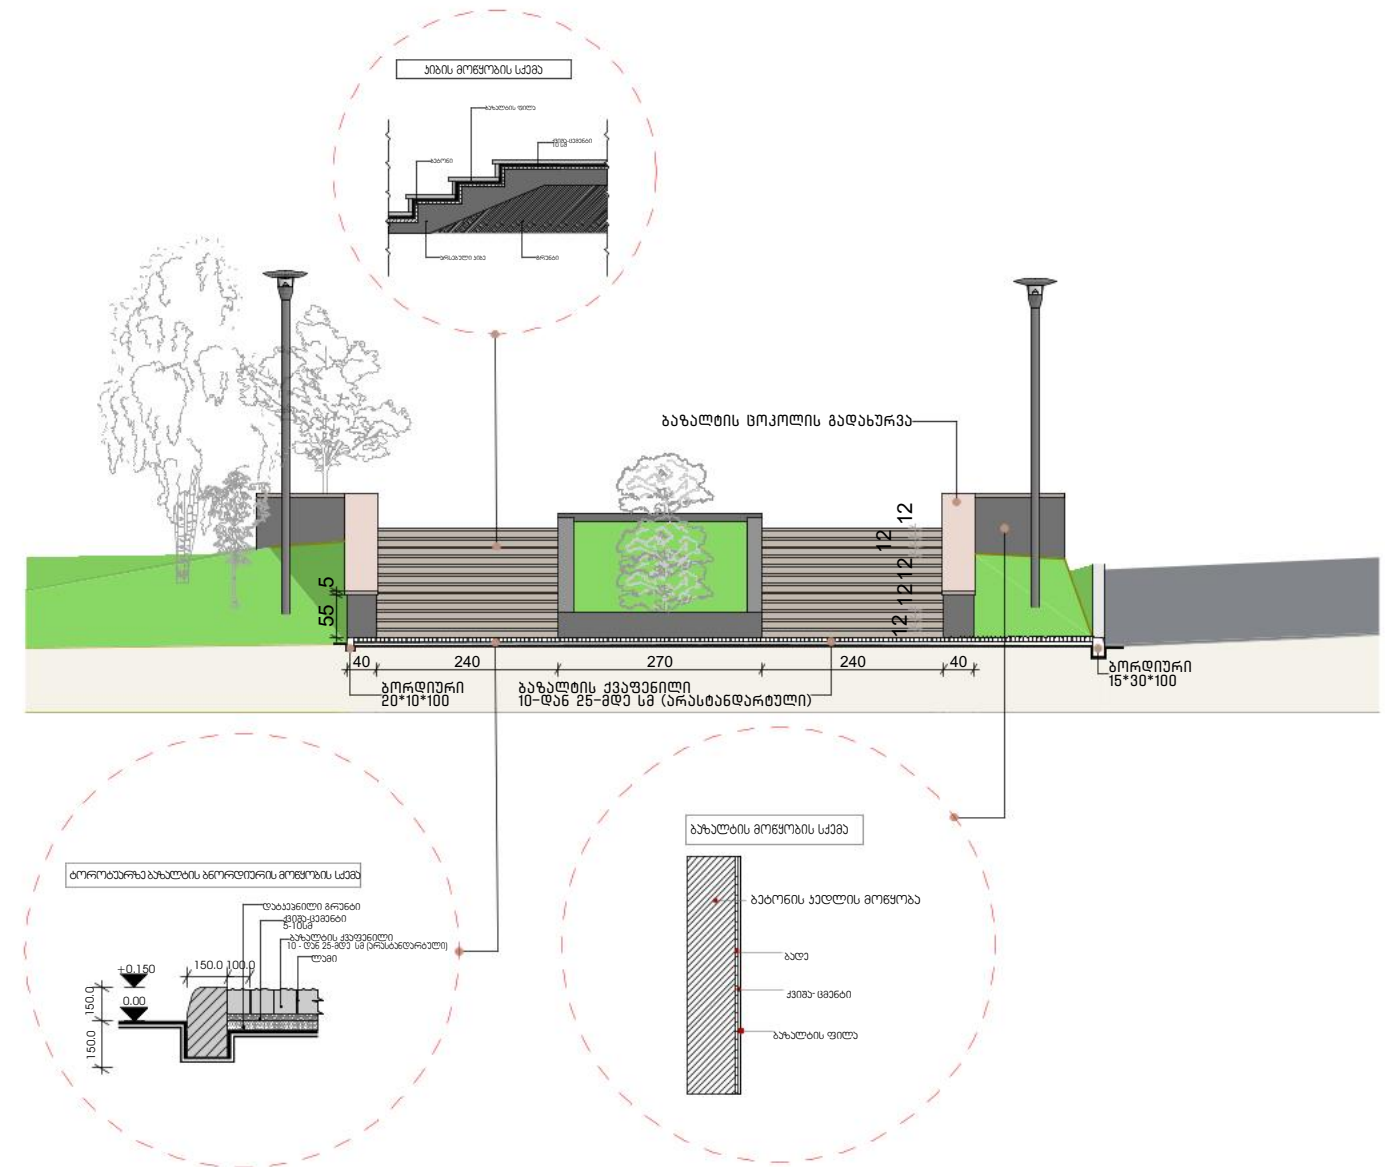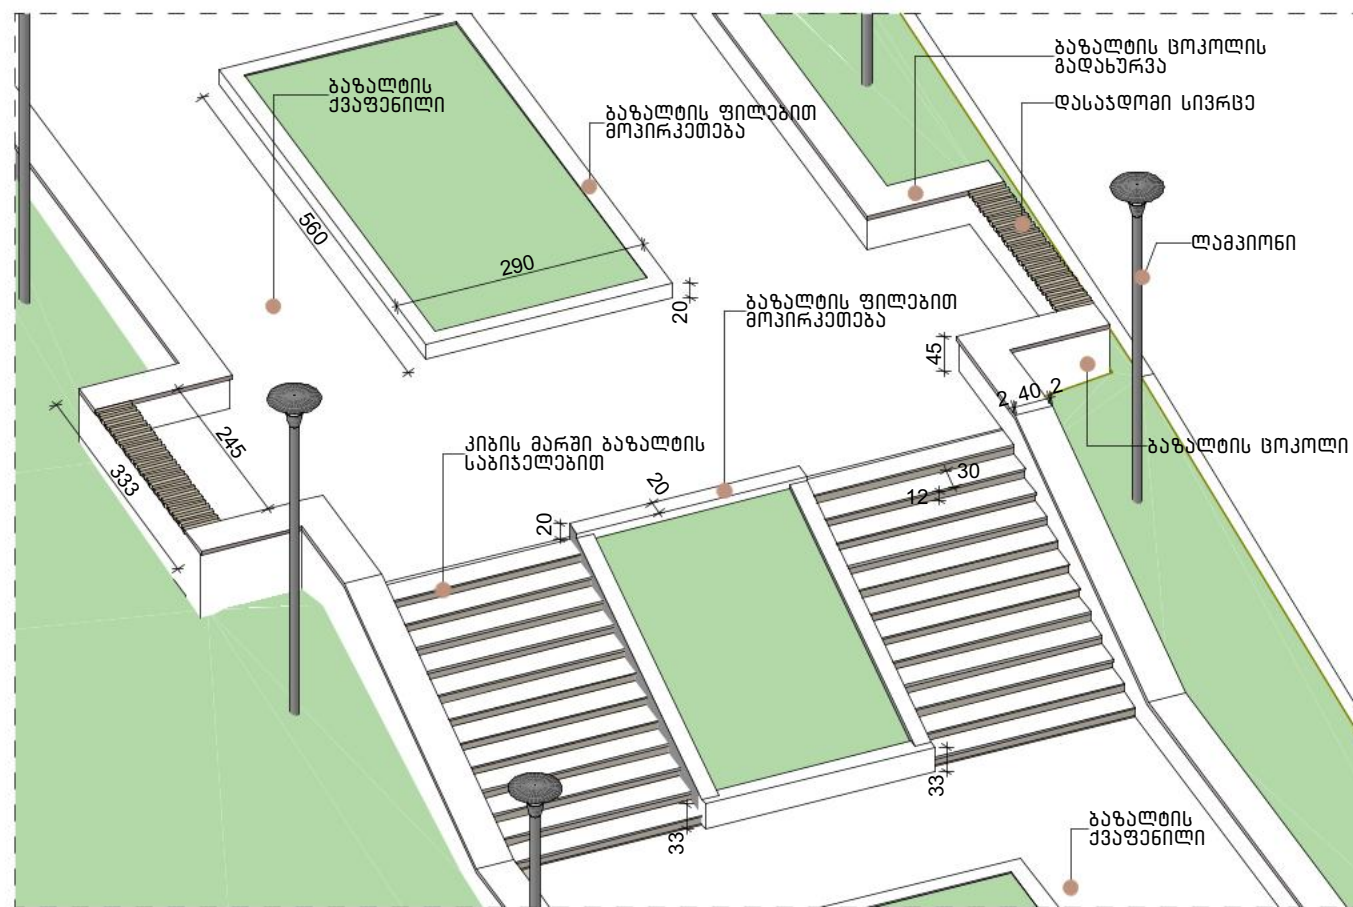

3-3

—

ჰრილი 3-3
1:100

1:100



	სამშენებლო კომპანია "დაგი"	პროექტის სახელწოდება:	პროექტის მისამართი:	ნახაზის სახელწოდება:	არქიტექტორი:	მასშტაბი:	1:1.67
	office@dagi.ge	ზუგდიდის ფუნქციური	ზუგდიდის მუნიციპალიტეტი, ქ. ზუგდიდი ს/კ 43.31.54.287	აქსონომეტრიული ხედი	კრისტინა ბაგდაციანი	ფორმატი:	A3 Landscape
	მიცევიის ქ. #29 (+995) 32 238 08 55					ფურცელი:	A.09



	სამშენებლო კომპანია "დაგი"	პროექტის სახელწოდება:	პროექტის მისამართი:	ნახაზის სახელწოდება:	არქიტექტორი:	მასშტაბი:	1:1.67
	office@dagi.ge	ზუგდიდის ფუნქციური	ზუგდიდის მუნიციპალიტეტი, ქ. ზუგდიდი ს/კ 43.31.54.287	აქსონომეტრიული ხედი	კრისტინა ბაგდაციანი	ფორმატი:	A3 Landscape
	მიცევის ქ. #29 (+995) 32 238 08 55					ფურცელი:	A.10



	სამშენებლო კომპანია "დაგი"	პროექტის სახელწოდება:	პროექტის მისამართი:	ნახაზის სახელწოდება:	არქიტექტორი:	მასშტაბი:	1:3.33
	office@dagi.ge	ზუგდიდის ფუნქციური	ზუგდიდის მუნიციპალიტეტი, ქ. ზუგდიდი ს/კ 43.31.54.287	აქსონომეტრიული ხედი	კრისტინა ბაგდაციანი	ფორმატი:	A3 Landscape
	მიცევიის ქ. #29 (+995) 32 238 08 55					ფურცელი:	A.11

